


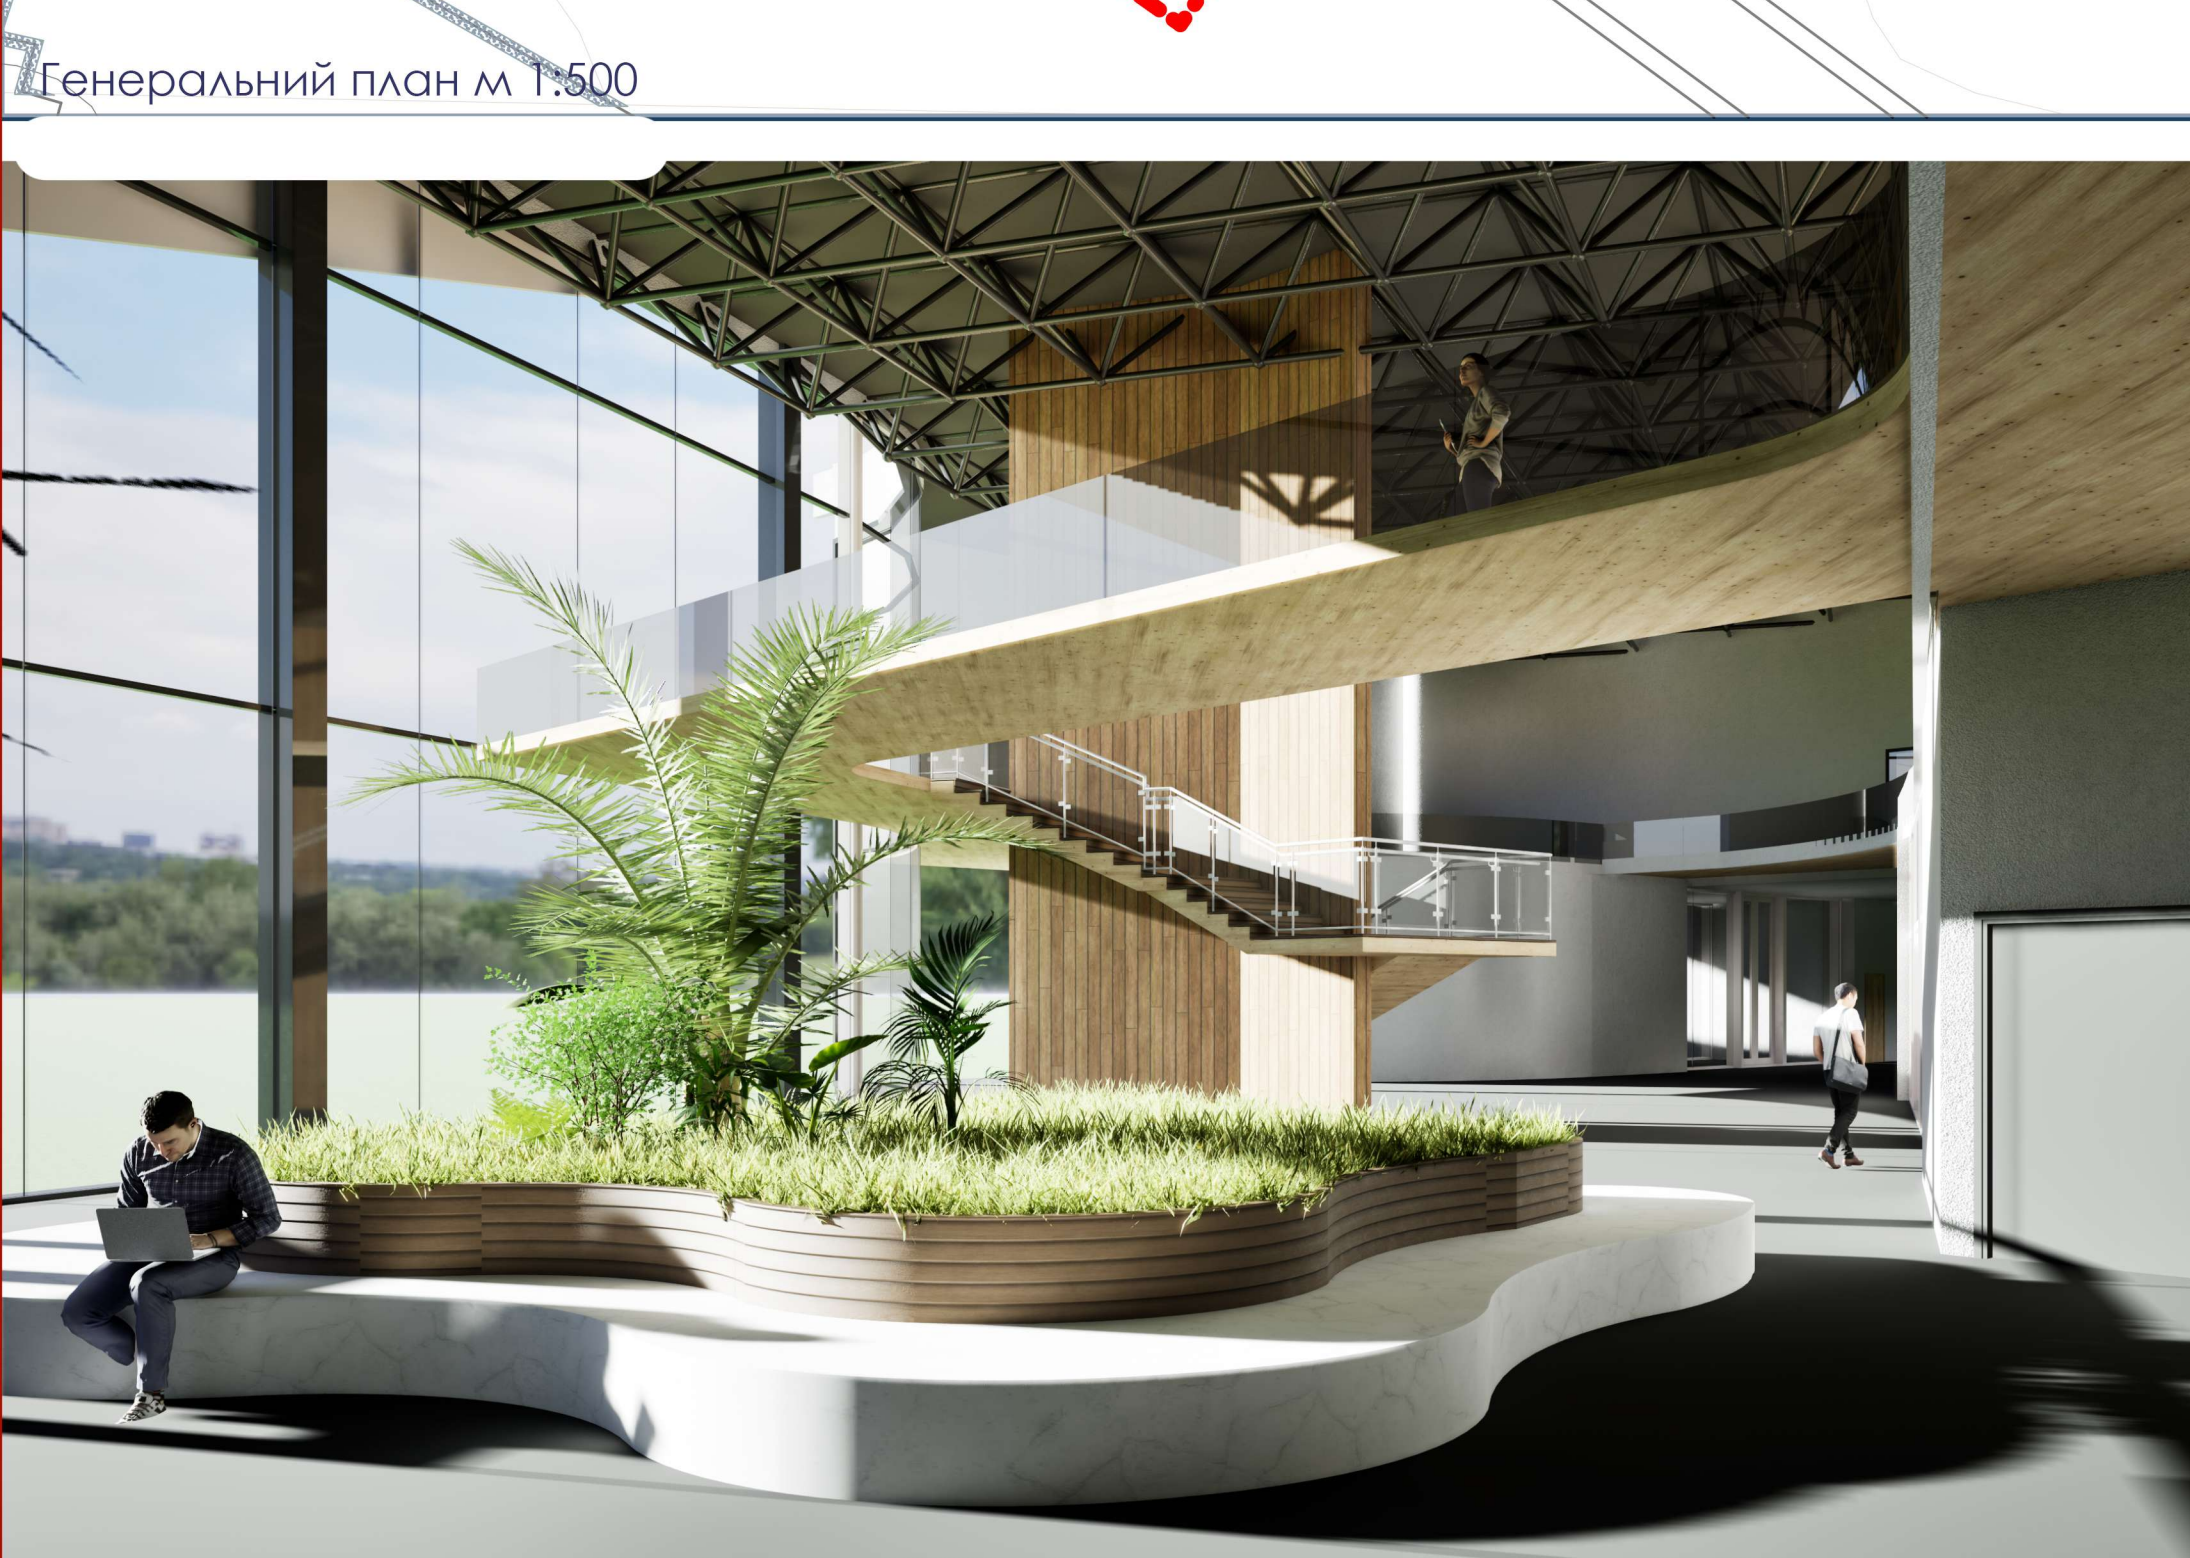



Техніко-економічні показники генплану
Площа земельної ділянки - 5га
Площа забудови - 0,51га
Засаджена площа будівлі - 0,97га
Площа озеленення - 3,4га
Площа твердого покриття (дороги, доріжки) - 1,1га
Кількість в'їздів у будівлю - 11 шт
Парковка - 60 (3 в'їзди в дві МТН)
Швидкість забудови - 10%
Коефіцієнт озеленення - 68%


Ситуаційний план, м 1:2000




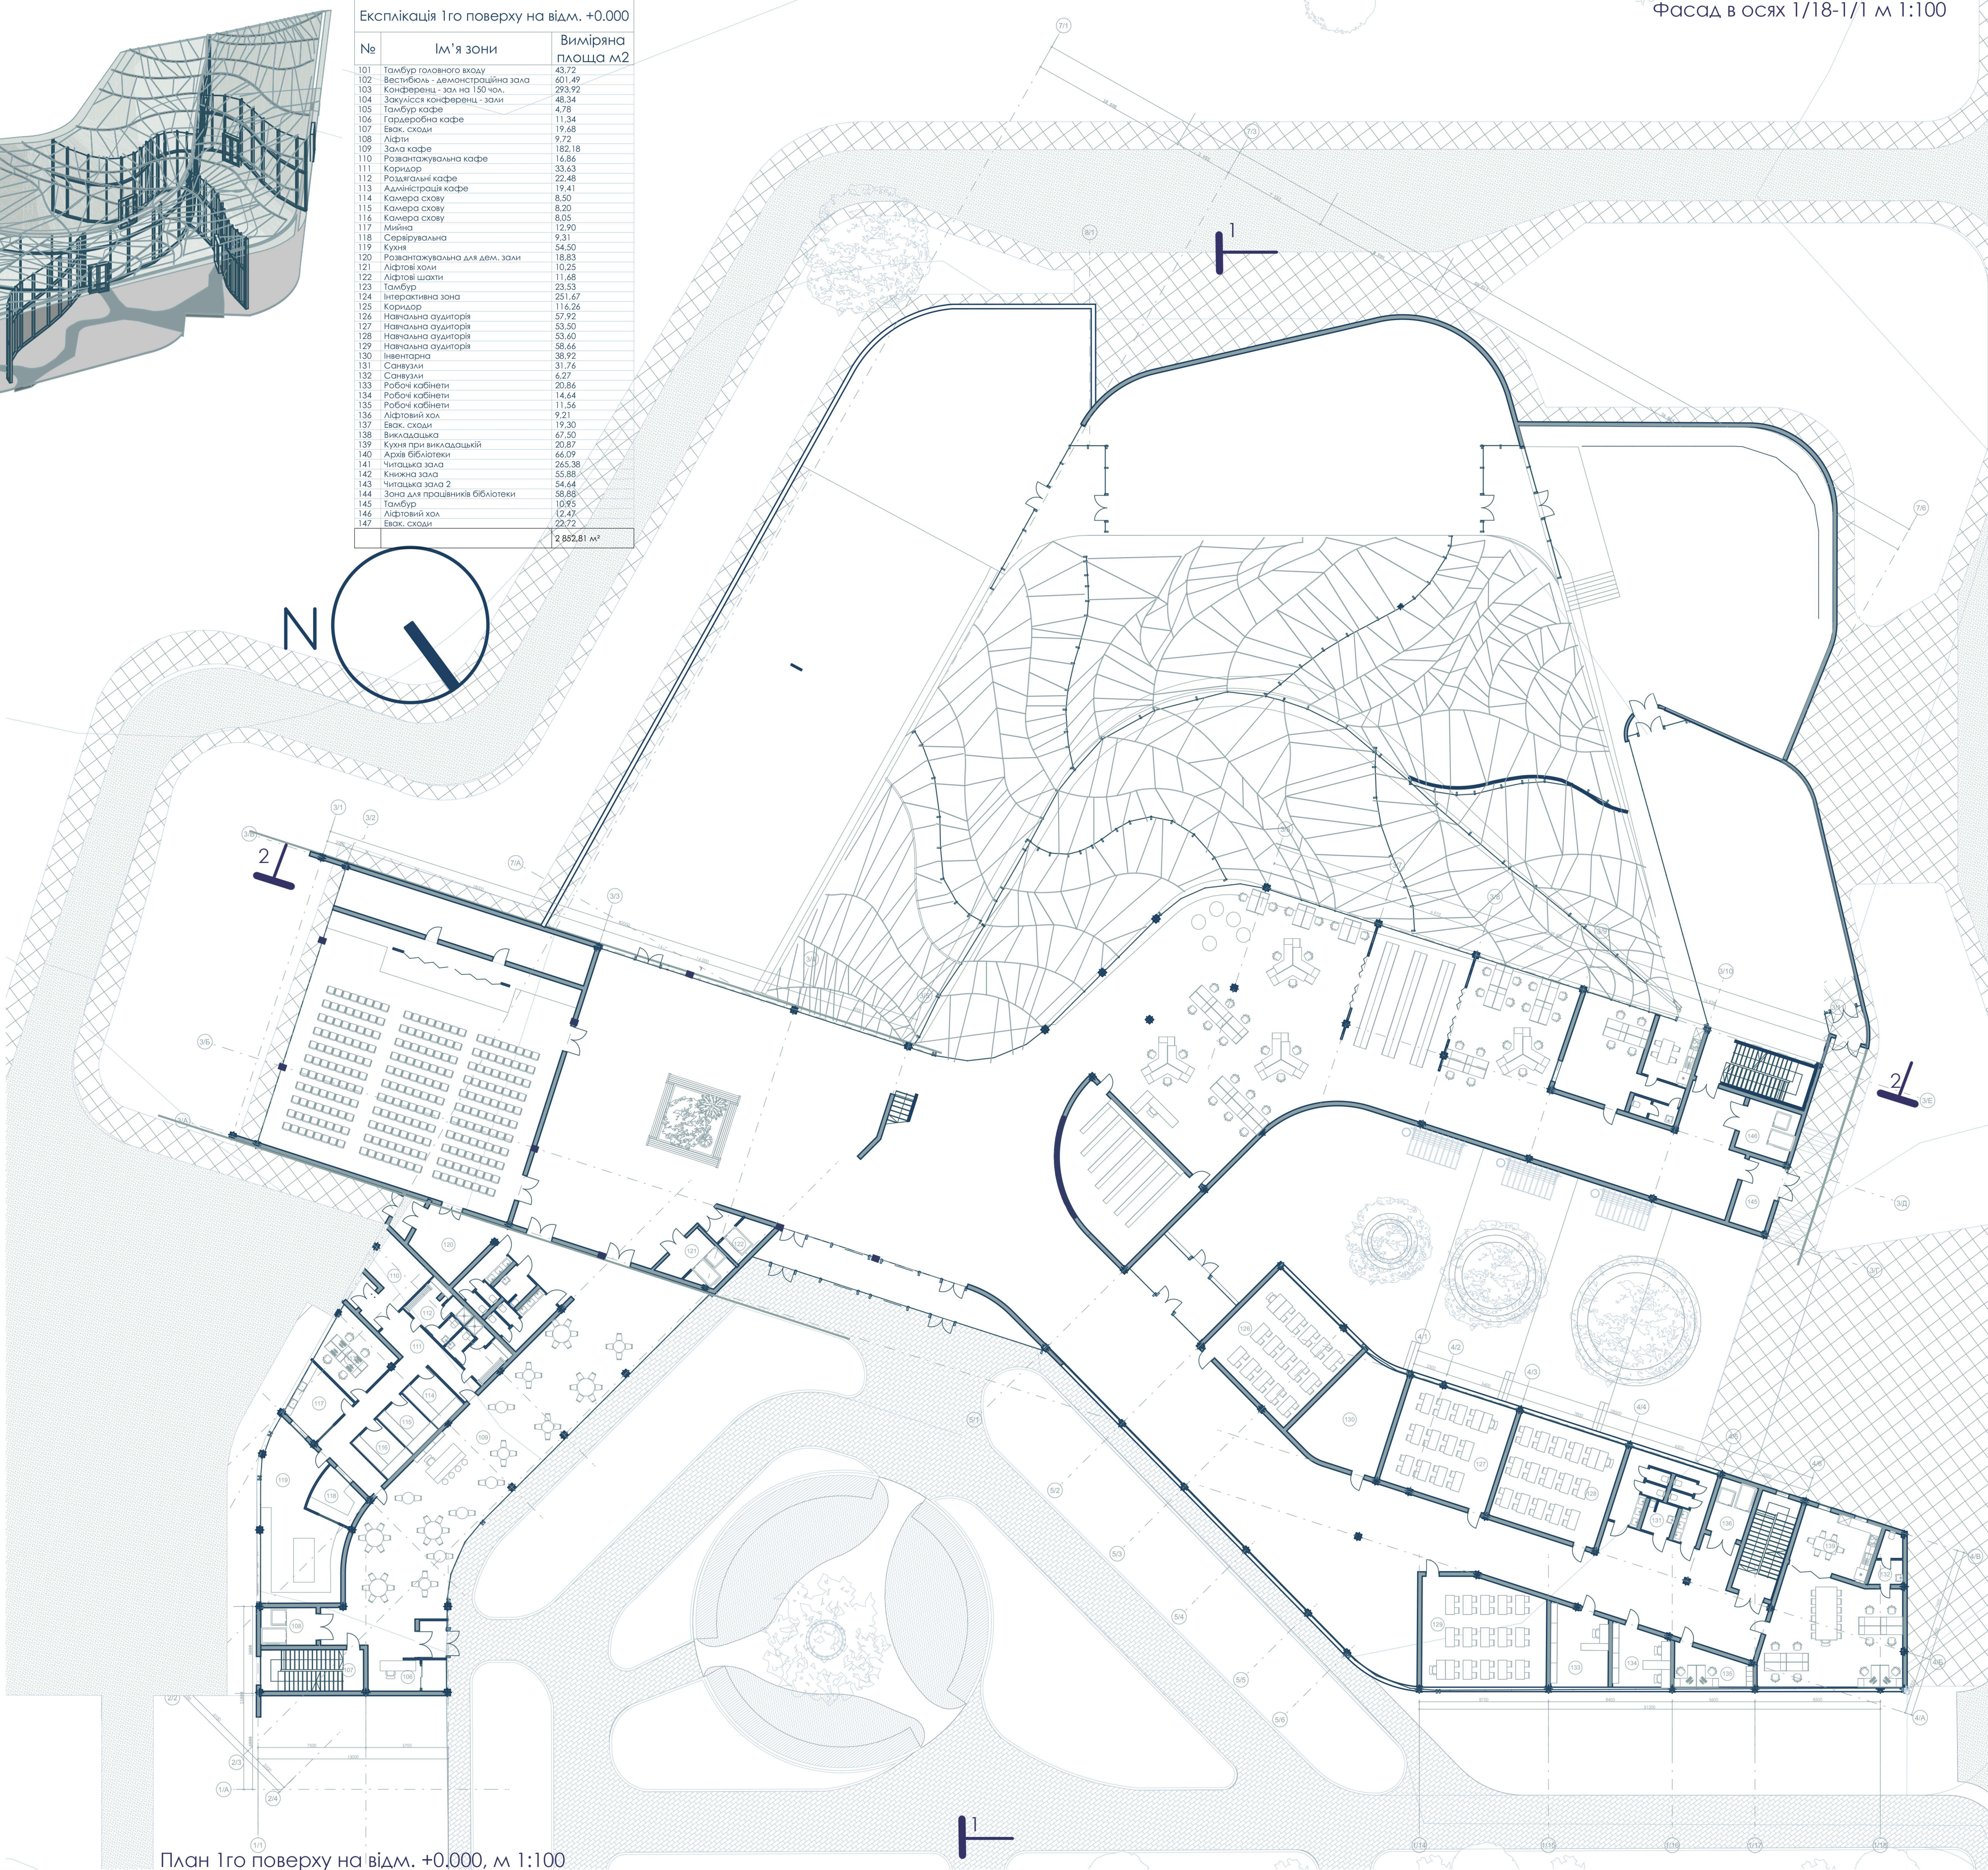

План 1-го поверху на відм. +0.000, м 1:100

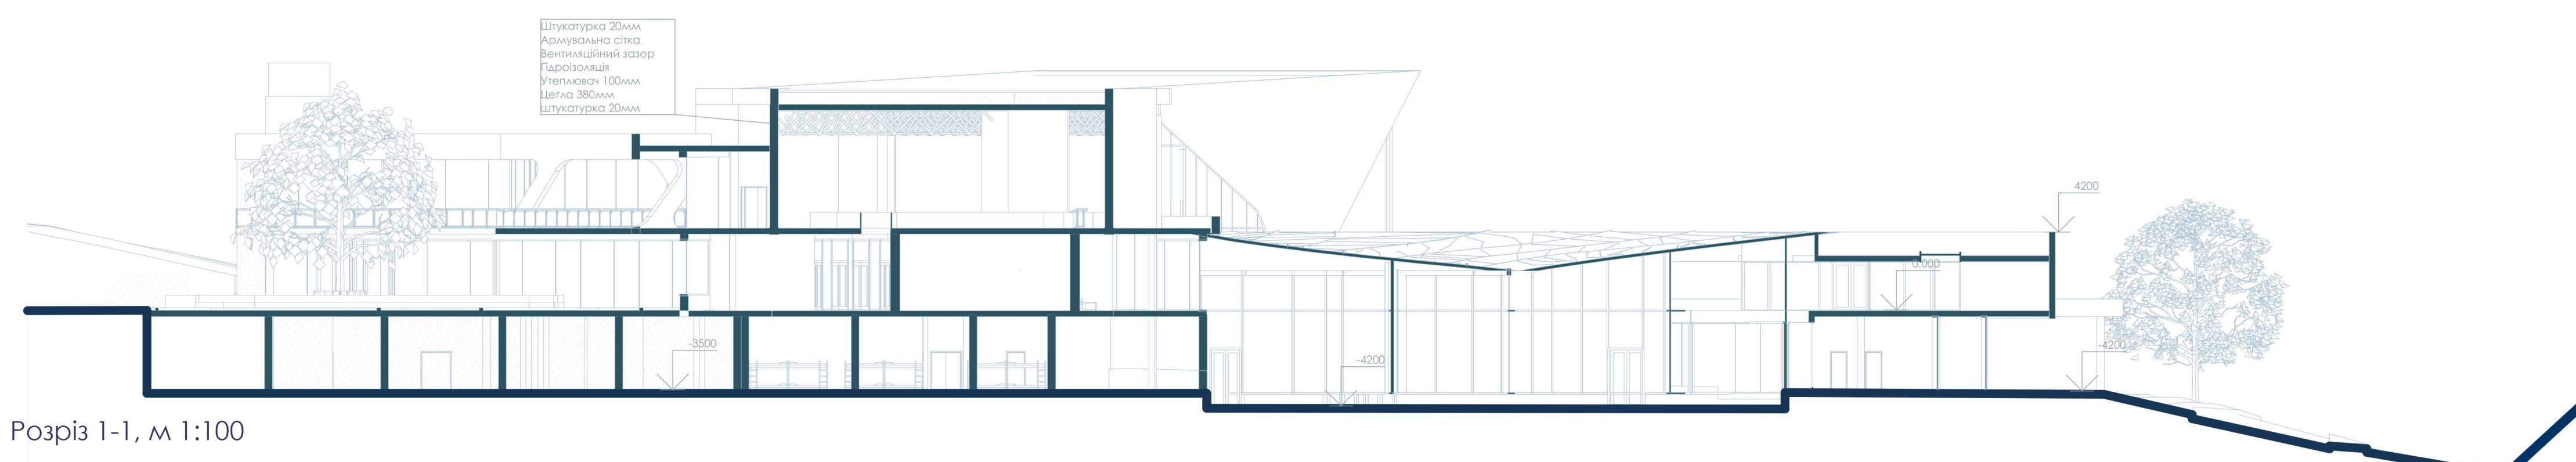


Розріз 1-1, м 1:100

Фасад в осях 1/Е-8/Е м 1:100

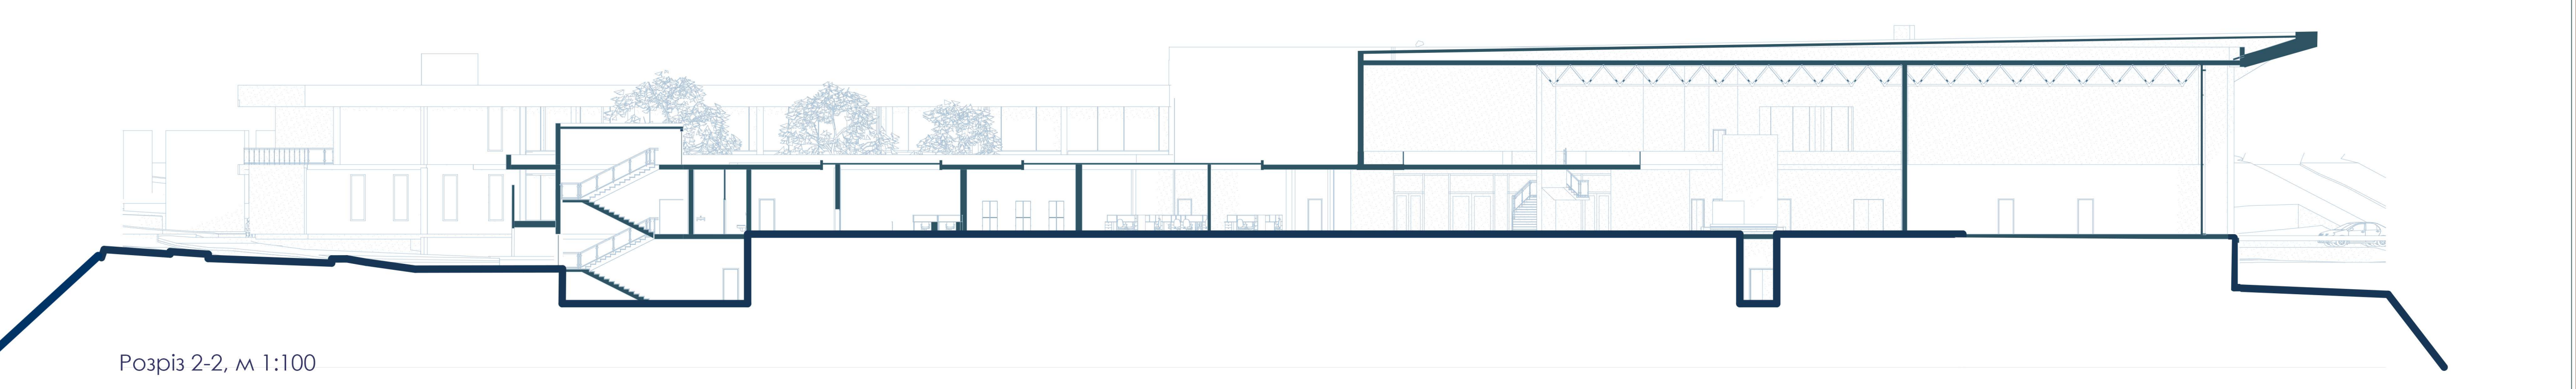

Розріз 2-2, м 1:100



Науково-інноваційний центр біомікрії в місті Києві

Метою даної дипломної роботи є розробка архітектурного проекту Науково-інноваційного центру, присвяченого біомікріям та екологічній технології, що відповідала б сучасним вимогам до функціональності, сталого розвитку та інтеграції з міським середовищем. В межах роботи проаналізовано сучасні приклади інноваційних наукових центрів як в Україні, так і за кордоном, досліджено актуальні архітектурні та екологічні підходи, а також визначено ключові принципи біомікріального проектування, які можуть бути ефективно адаптовані в київському контексті.

У процесі дослідження застосовано методи аналізу та синтезу, компаративний аналіз, а також інструменти архітектурного проектування та візуалізації. Теоретична частина дипломної роботи полягає у формуванні концепції Науково-інноваційного центру, що враховує глобальні тренди в області біоінспірованого дизайну, тоді як практична значущість дослідження полягає у можливості реалізації отриманих напрацювань у вигляді реального об'єкта архітектури. Структура дипломної роботи охоплює вступ, десять розділів, висновки, список використаних джерел та додатки, які ґрунтовно розкривають всі аспекти проектування сучасного науково-інноваційного комплексу для Києва.

Вик. студ. групи АРХ 21-3А
Гадаєв Олександр
Олексійович

Керівники: канд. арх. доц.
Дорохін Ганна Ігорівна,
асистент Галат Софія
Едуардівна

